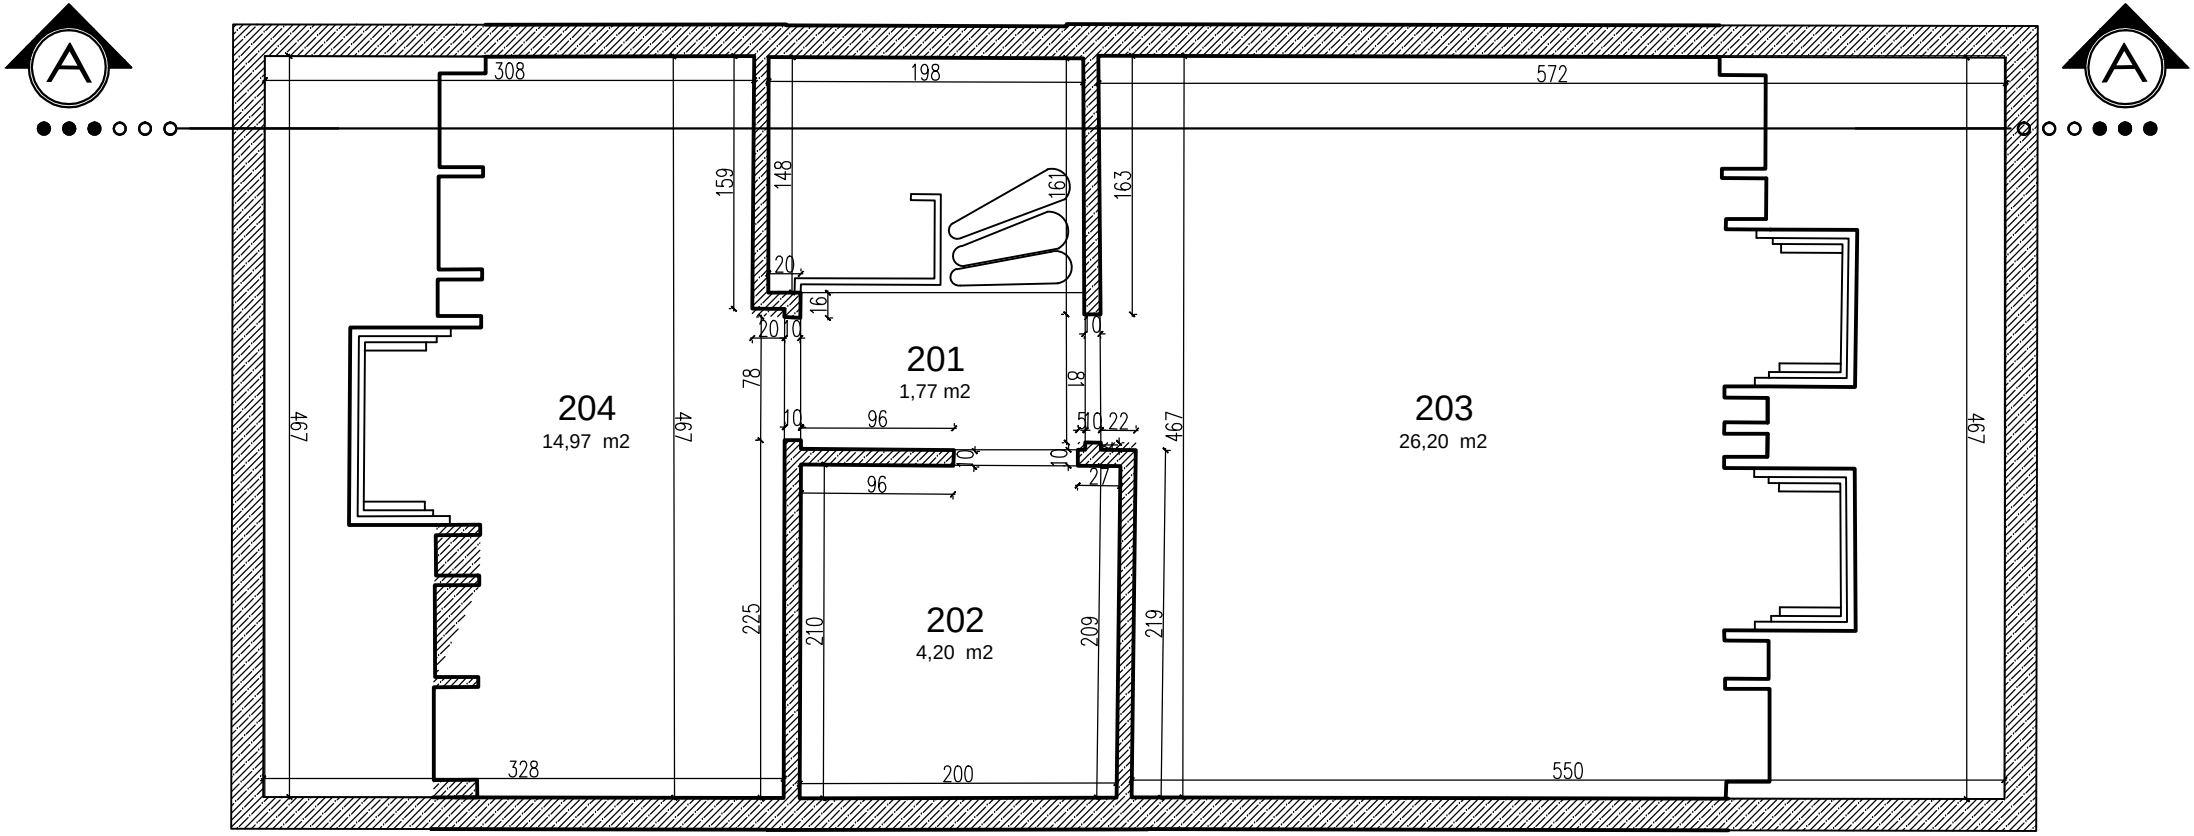
A
A
308
198
572
159
148
161
163
20
16
20
10
10
78
18
204
14,97 m2
201
1,77 m2
203
26,20 m2
467
467
467
467
96
10
10
10
22
27
96
225
210
202
4,20 m2
209
219
328
200
550

ÇATI KATI